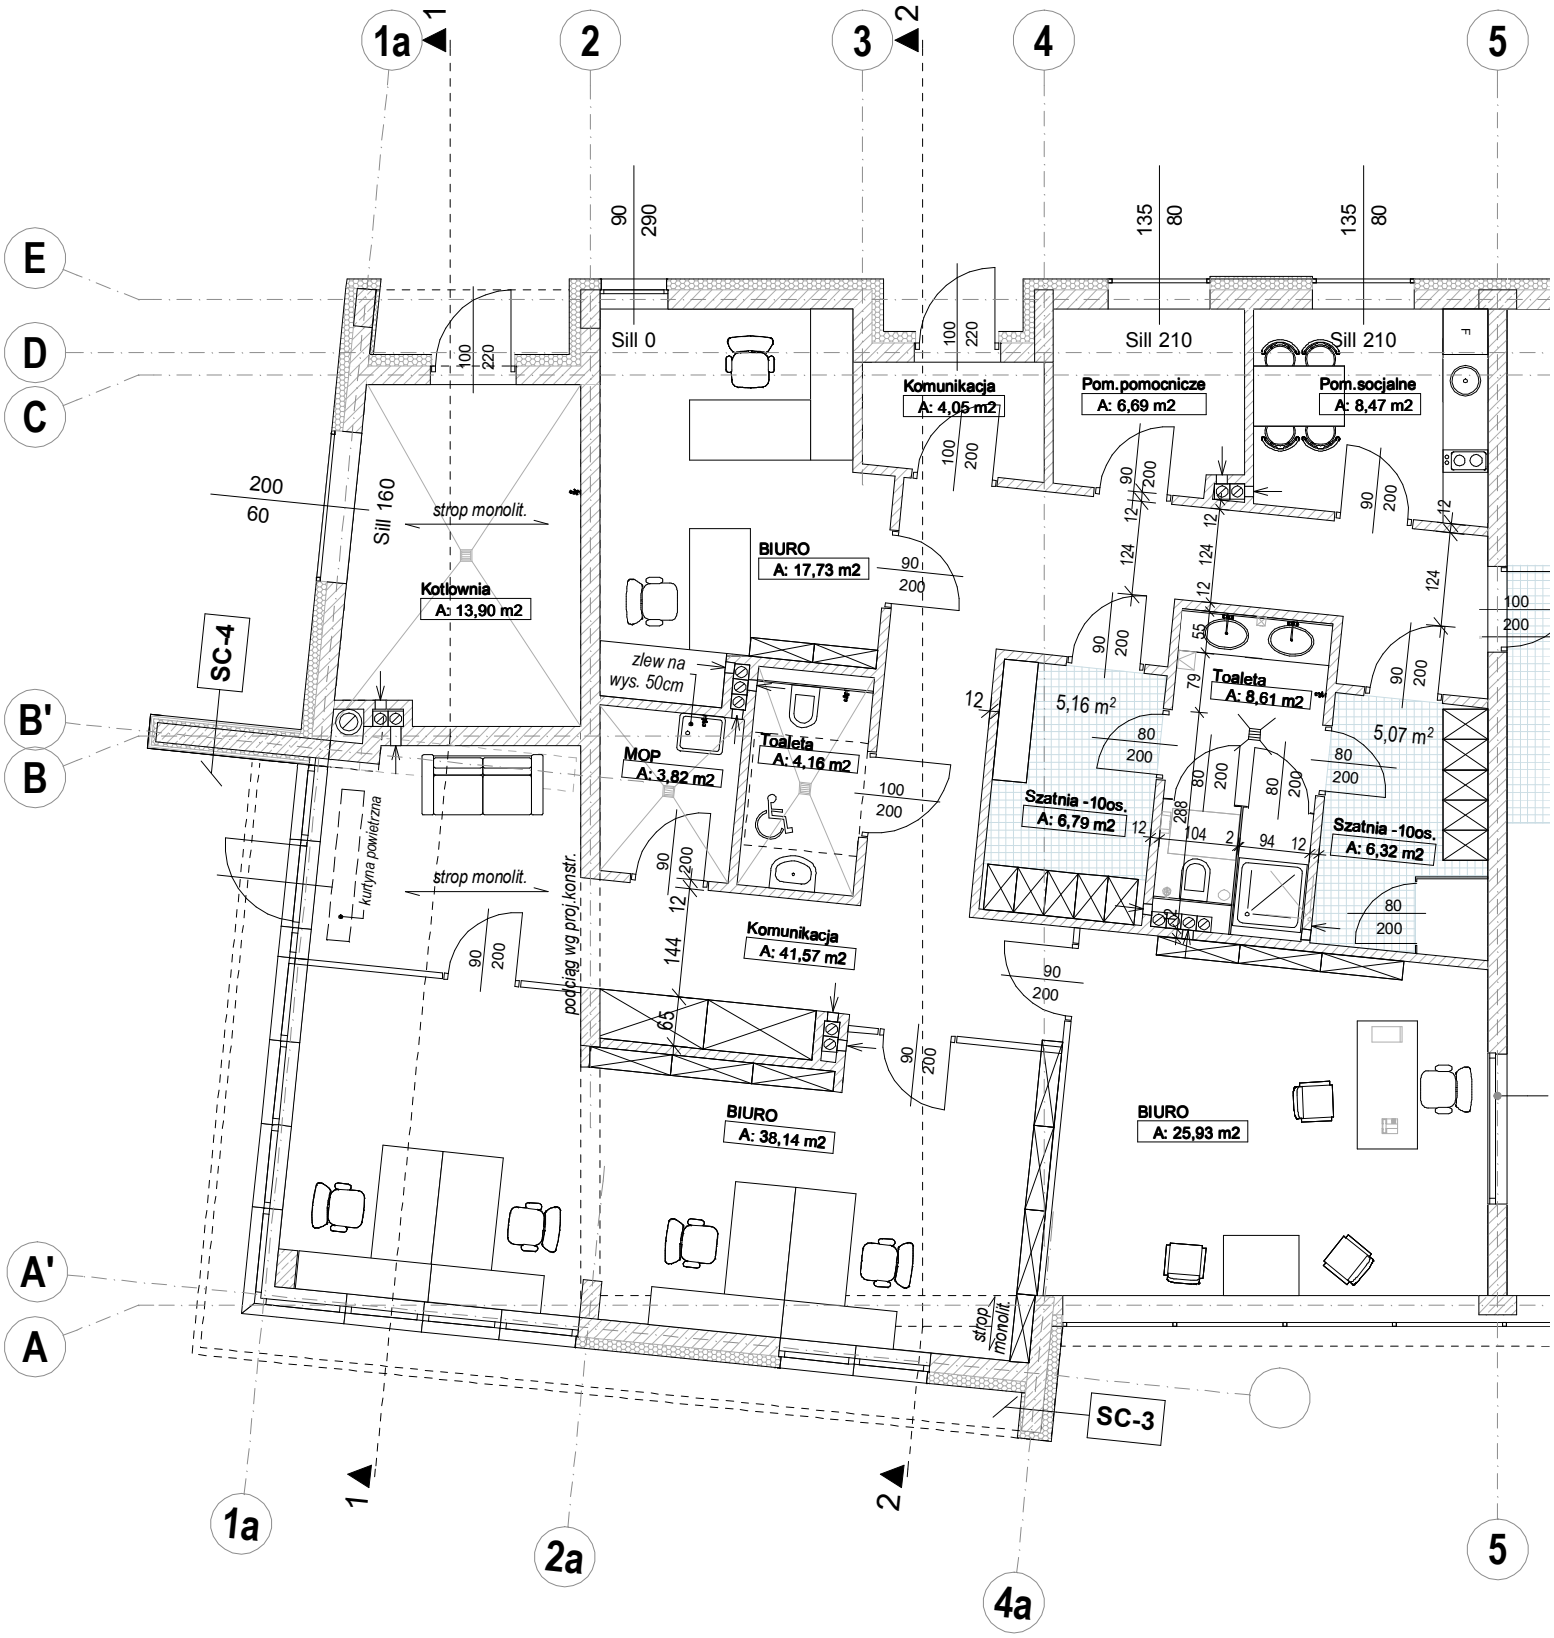
1a
1
2
3
2
4
5
E
D
C
B'
B
A'
A
1a
1
2a
2
4a
5
Sill 0
Sill 210
Sill 210
Sill 160
Komunikacja
A: 4,05 m2
Pom.pomocnicze
A: 6,69 m2
Pom.socjalne
A: 8,47 m2
strop monolit.
Kotłownia
A: 13,90 m2
BIURO
A: 17,73 m2
SC-4
zlew na
wys. 50cm
MOP
A: 3,82 m2
Toaleta
A: 4,16 m2
Toaleta
A: 8,61 m2
5,16 m²
5,07 m²
Szatnia -10os.
A: 6,79 m2
Szatnia -10os.
A: 6,32 m2
kurtyna powietrzna
strop monolit.
podciąg wg proj. konstr.
Komunikacja
A: 41,57 m2
BIURO
A: 38,14 m2
BIURO
A: 25,93 m2
strop
monolit.
SC-3

BIURO 1:100